



**Boyta:** 184 m<sup>2</sup>  
**Byggyta:** 114 m<sup>2</sup>  
**Antal rum:** 6  
**Antal plan:** 1,5

## TVÅ SIDOR SOM SKAPAR EN HELHET


Ett majestätiskt och överraskande 1 1/2-planshus med diskret framsida och oväntat öppen baksida. Framsidan med få små fönster ger knapp insyn från vägen medan baksidans gigantiska fönstervägg bjuder in både ljus och natur. Husets inre är anpassat för den sociala familjen med fokus på stora öppna ytor och mindre sovrum. Huvudsovrummet på bottenplan är ljust med stora fönster och glasdörr ut till bakgården medan övervåningens sovrum är dunklare med mindre fönster.




PLANLÖSNING

SKALA 1:100

A4

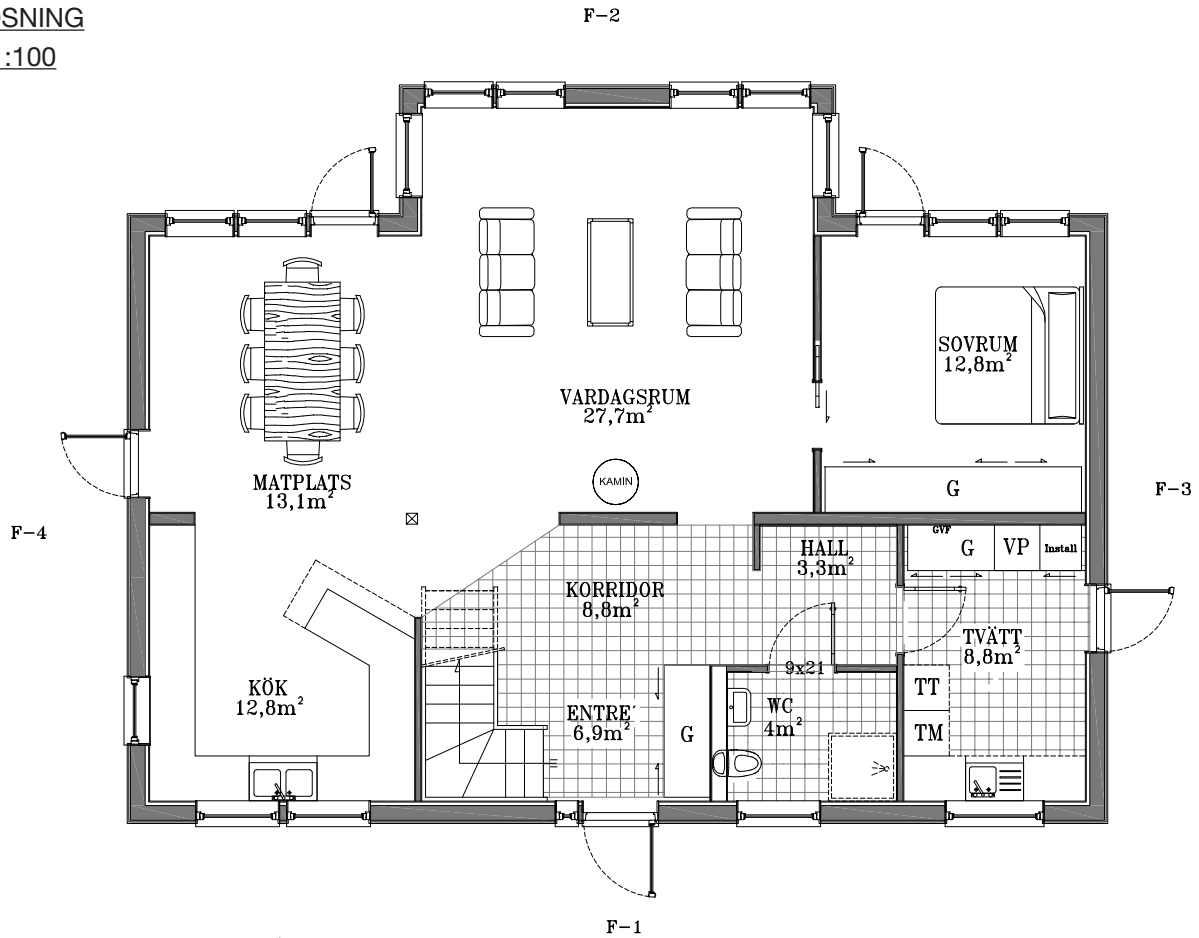

BOTTENVÅNINGEN

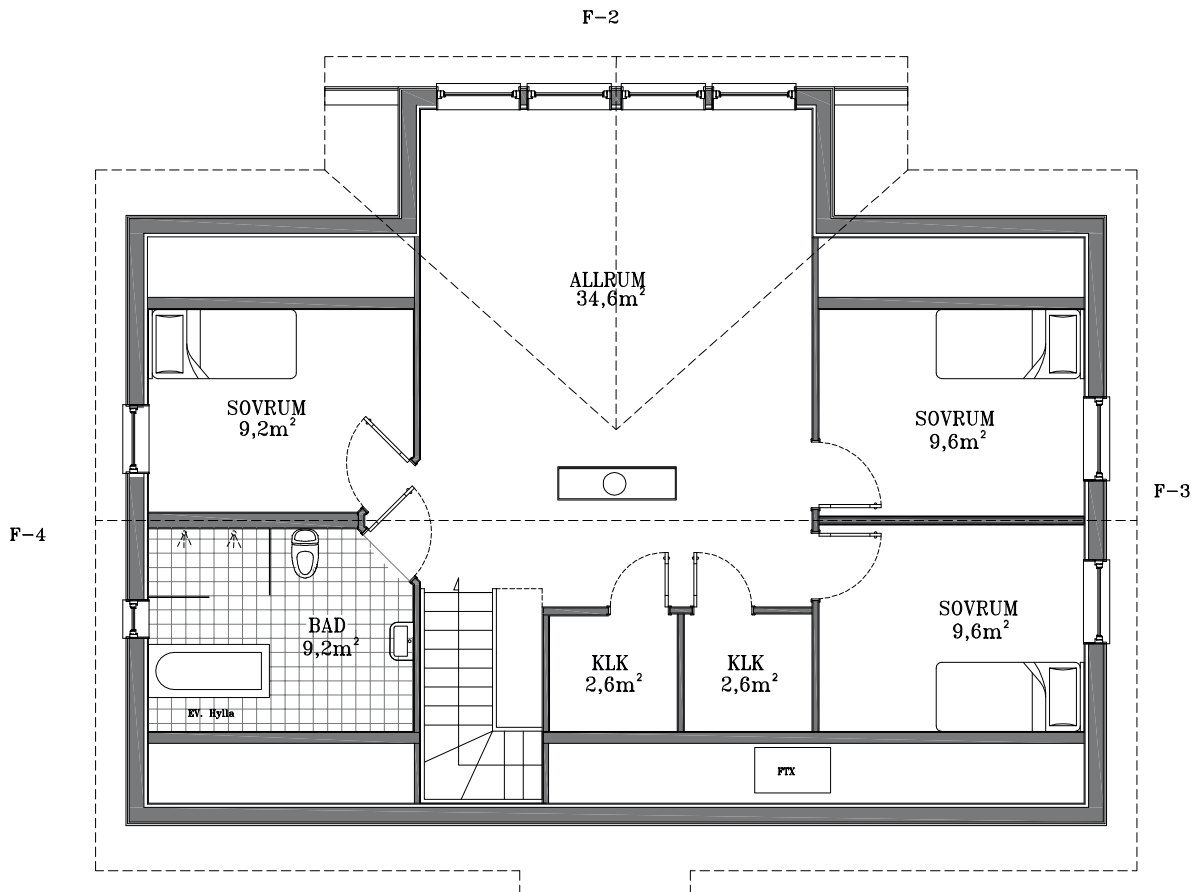

ÖVERVÅNINGEN