



Boyta: 182 m²
Byggyta: 167 m²
Antal rum: 6
Antal plan: 1,5

NJUT AV DIN UTEPLATS OAVSETT VÄDER




Ett tryggt 1½-planshus för den större familjen. Husets utformning med tak över samtliga uteplatser ger er möjlighet att avnjuta Norrbottens alla naturfenomen och väder utomhus. Till och med bilarna står tryggt under tak, genom både garage och carport. Baksidans uteplats går att förse med inglasning om det skulle önskas. Husets bottenplan har öppna ytor för frihetskänsla och sociala sammanhang. Härifrån sprider sig kökets magiska dofter både till övre plan och uteplats. Efter trevliga familjestunder på nedre plan bjuder övre plan på tid för er själva.

PLANLÖSNING

SKALA 1:100

A4

BOTTENPLAN

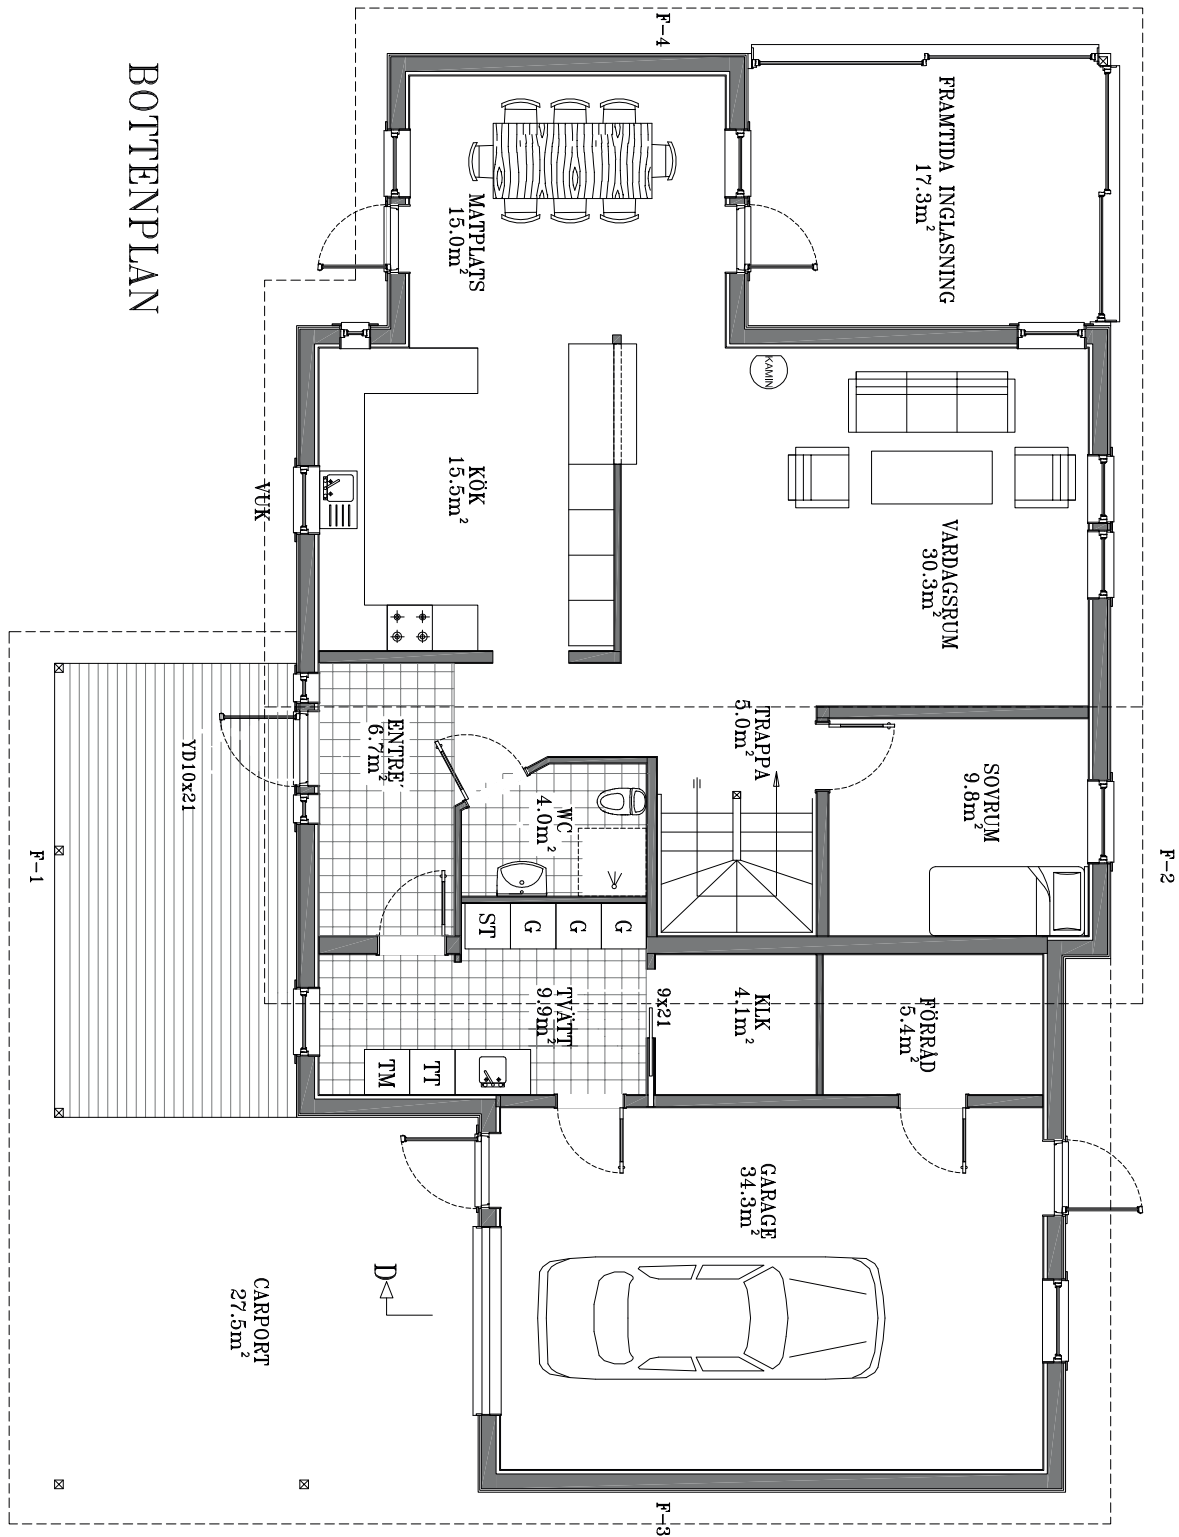

PLANLÖSNING

SKALA 1:100

A4

ÖVERNPLAN

