



**Boyta:** 196 m<sup>2</sup>

**Byggyta:** 116 m<sup>2</sup>

**Antal rum:** 6

**Antal plan:** 2




## EGNA YTOR I DET STORA HELA

Ett utvändigt kreativt 2-planshus med ett strukturerat inre. Huset passar den större familjen som uppskattar egentid lika mycket som tid tillsammans. Övervåningen med fem sovrum ger varje familjemedlem sin frizon samtidigt som det stora vardagsrummet med vackra utblickar på bottenplan är som gjord för familjemys. Dagtid kan hela familjen ha trevligt på balkongen och kvällstid kan föräldrarna smita ut ensamma genom sovrumsdörren. Perfekt för småbarnsföräldrar att koppla av på och få egentid.

PLANLÖSNING

SKALA 1:100

A4

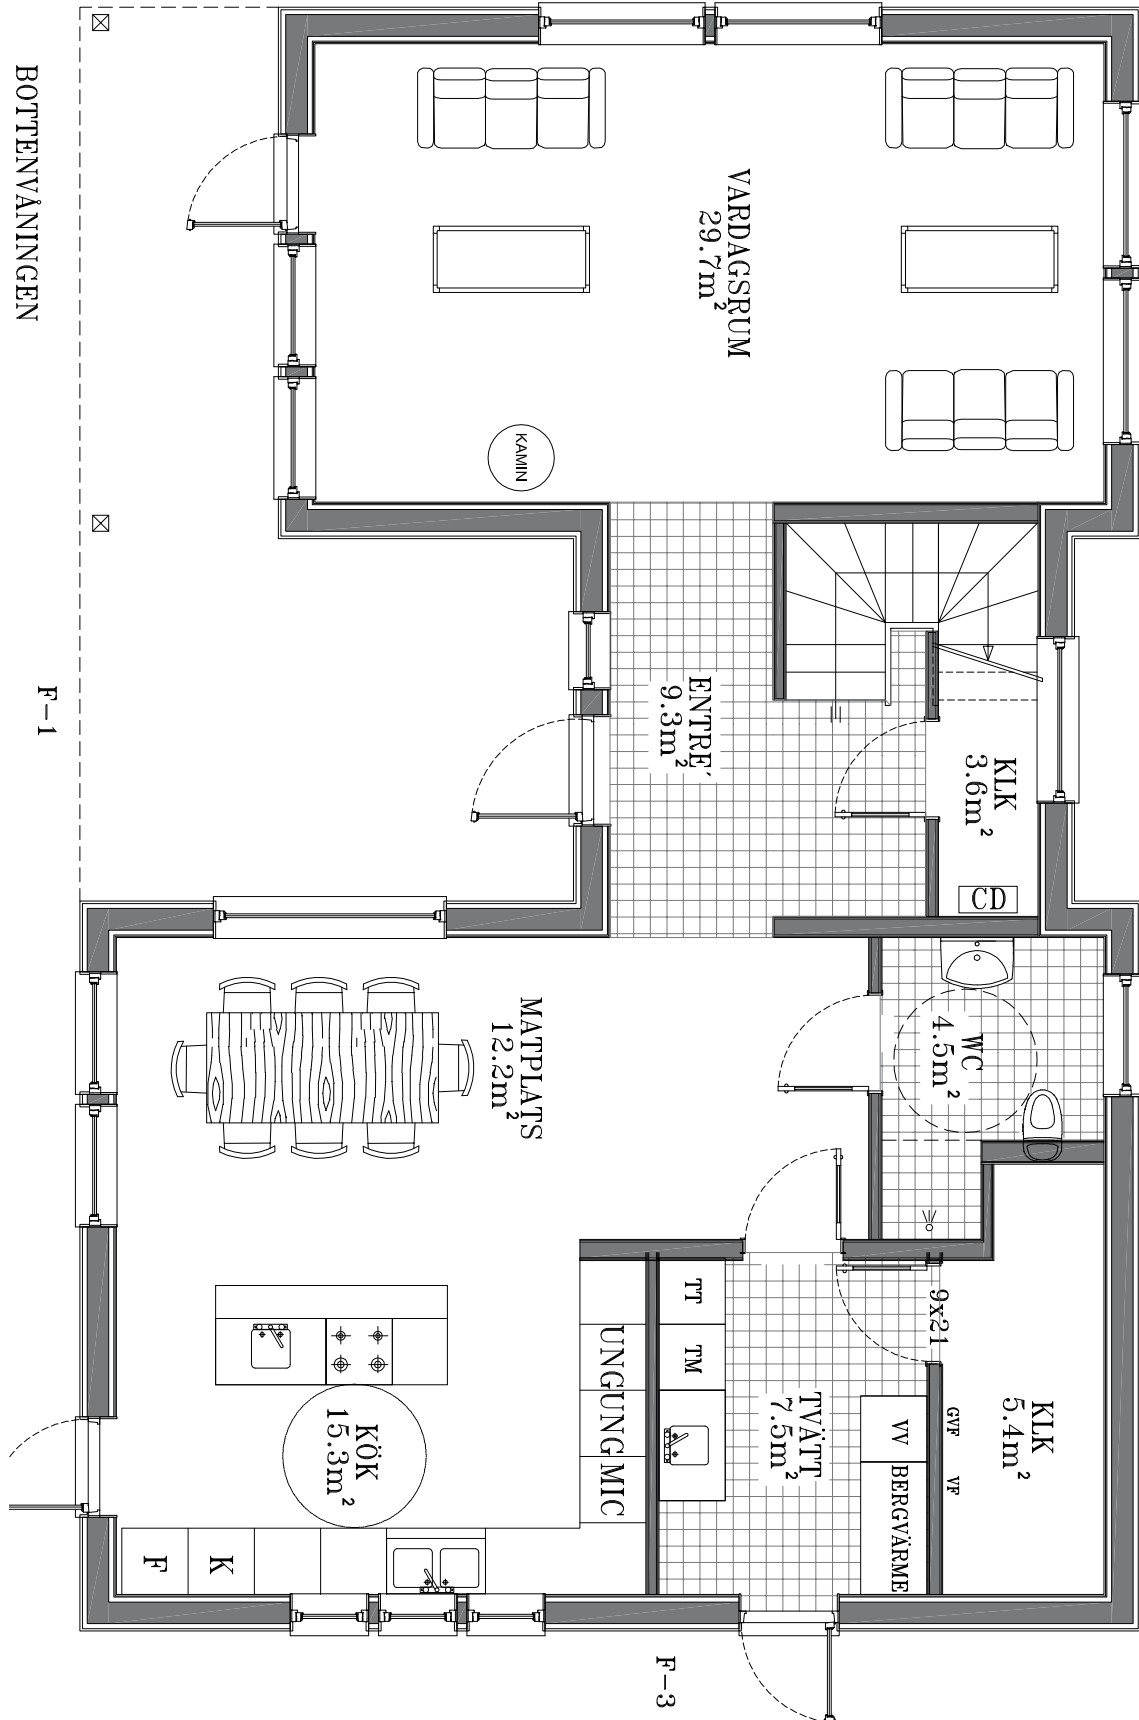

PLANLÖSNING

SKALA 1:100

A4

